


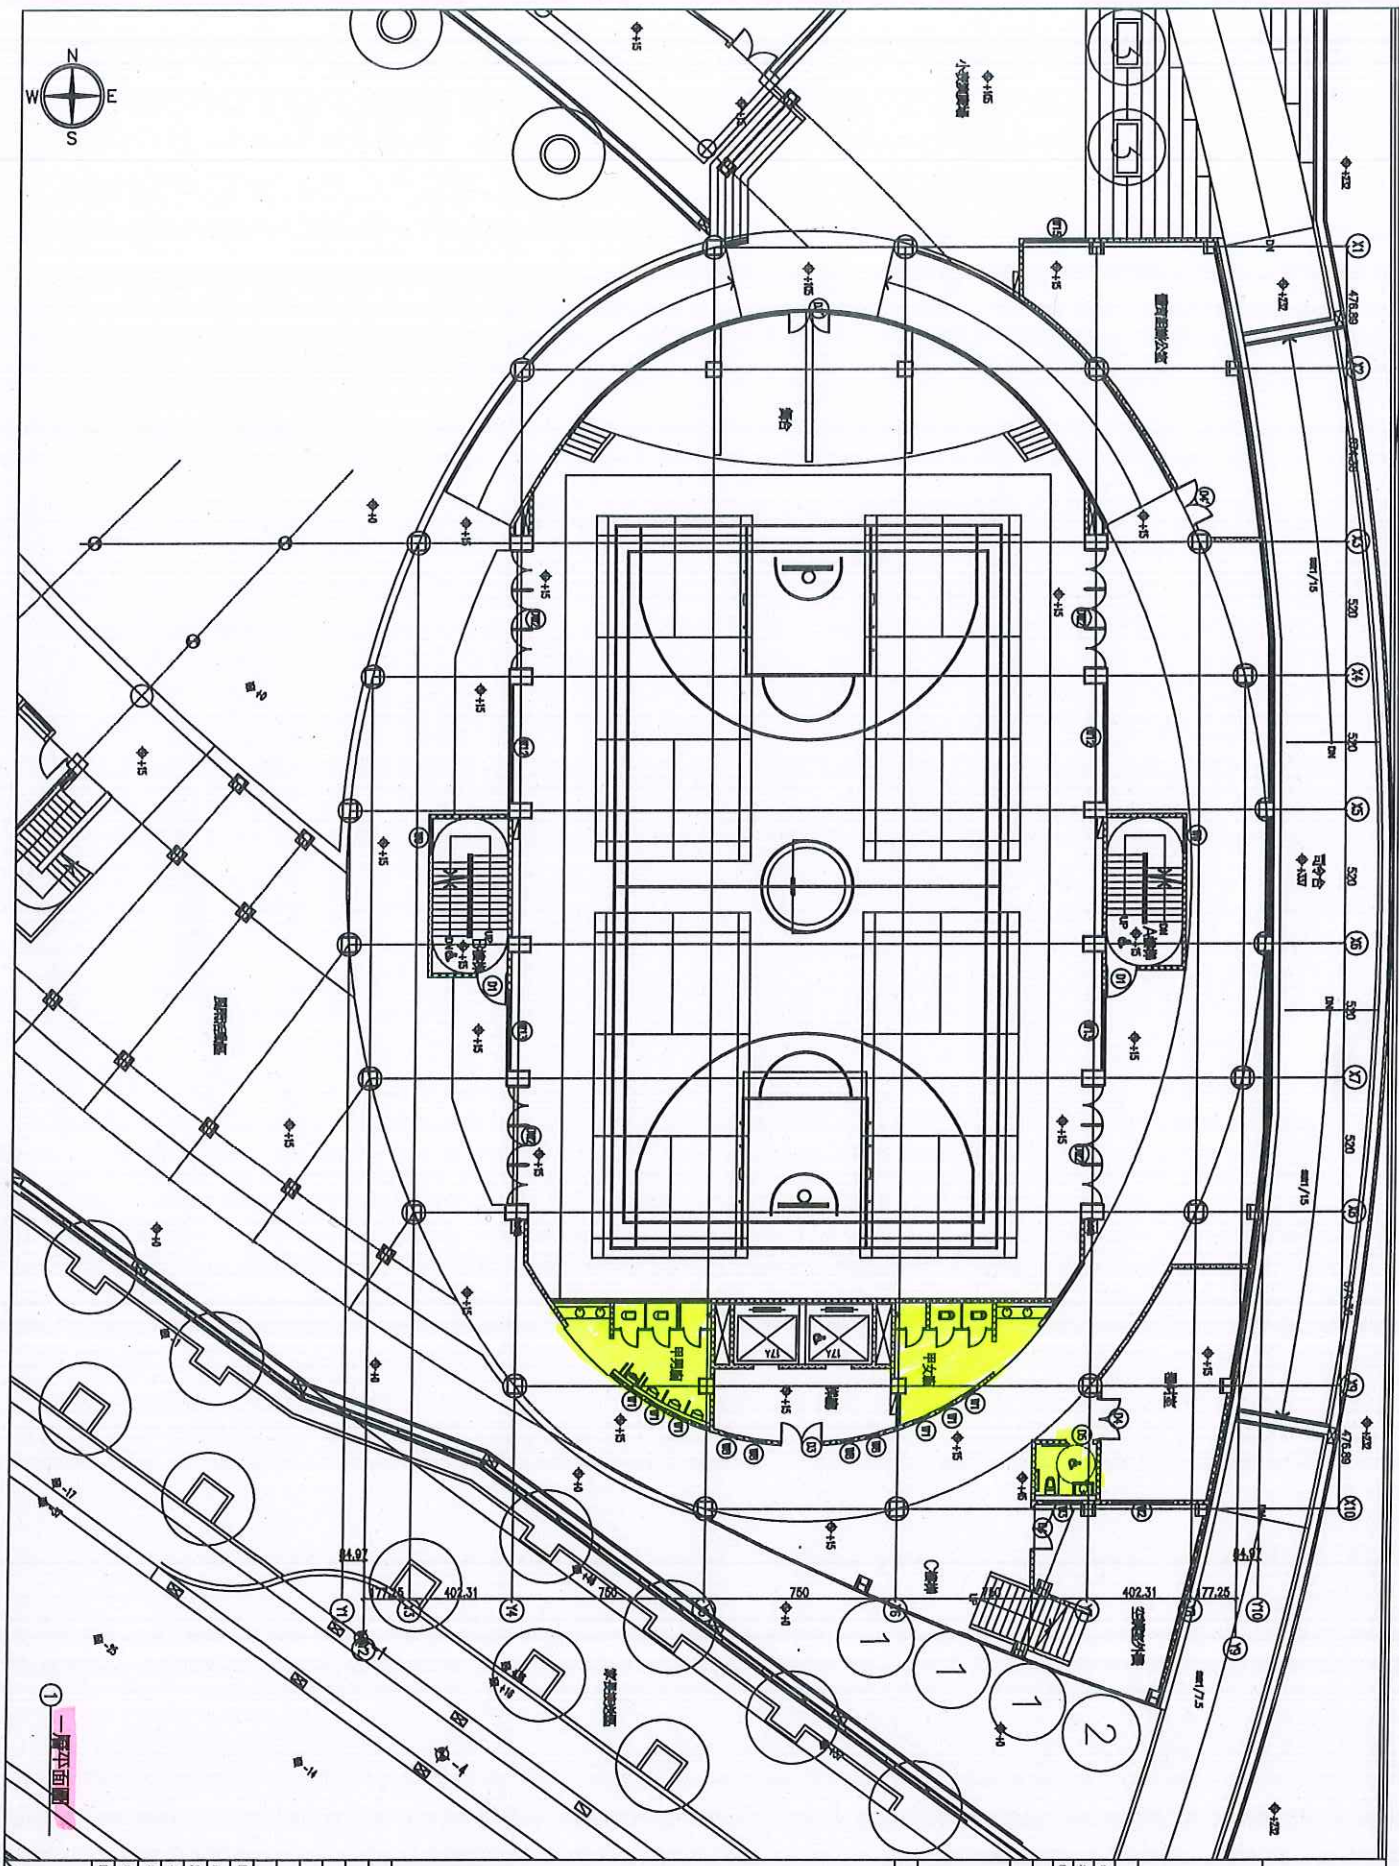

新竹縣政府

LWH ARCHITECTS & ASSOCIATES
同慶聯合建築師事務所

工程顧問
同慶聯合建築師事務所

工程名稱
學生活動中心興建工程

說明 DESCRIPTION

校對 CHECKED BY	
核准 APPROVED BY	
圖號 DRAWING NO.	12
圖名 SHEET NO.	A2

新竹縣政府

LWH ARCHITECTS & ASSOCIATES
向慶聯合建築師事務所




工程名稱 PROJECT


竹北市安國國小
學生活動中心興建工程

說明 DESCRIPTION

比例尺 1/200
圖面名稱 DRAWING TITLE


比例尺 SCALE A3:1/200 A1:1/100
繪圖 DRAWN BY
設計 DESIGNED BY
設計校核 CHECKED BY
核定 APPROVED BY
圖號 DRAW NO. 14
圖號 SHEET NO. A2

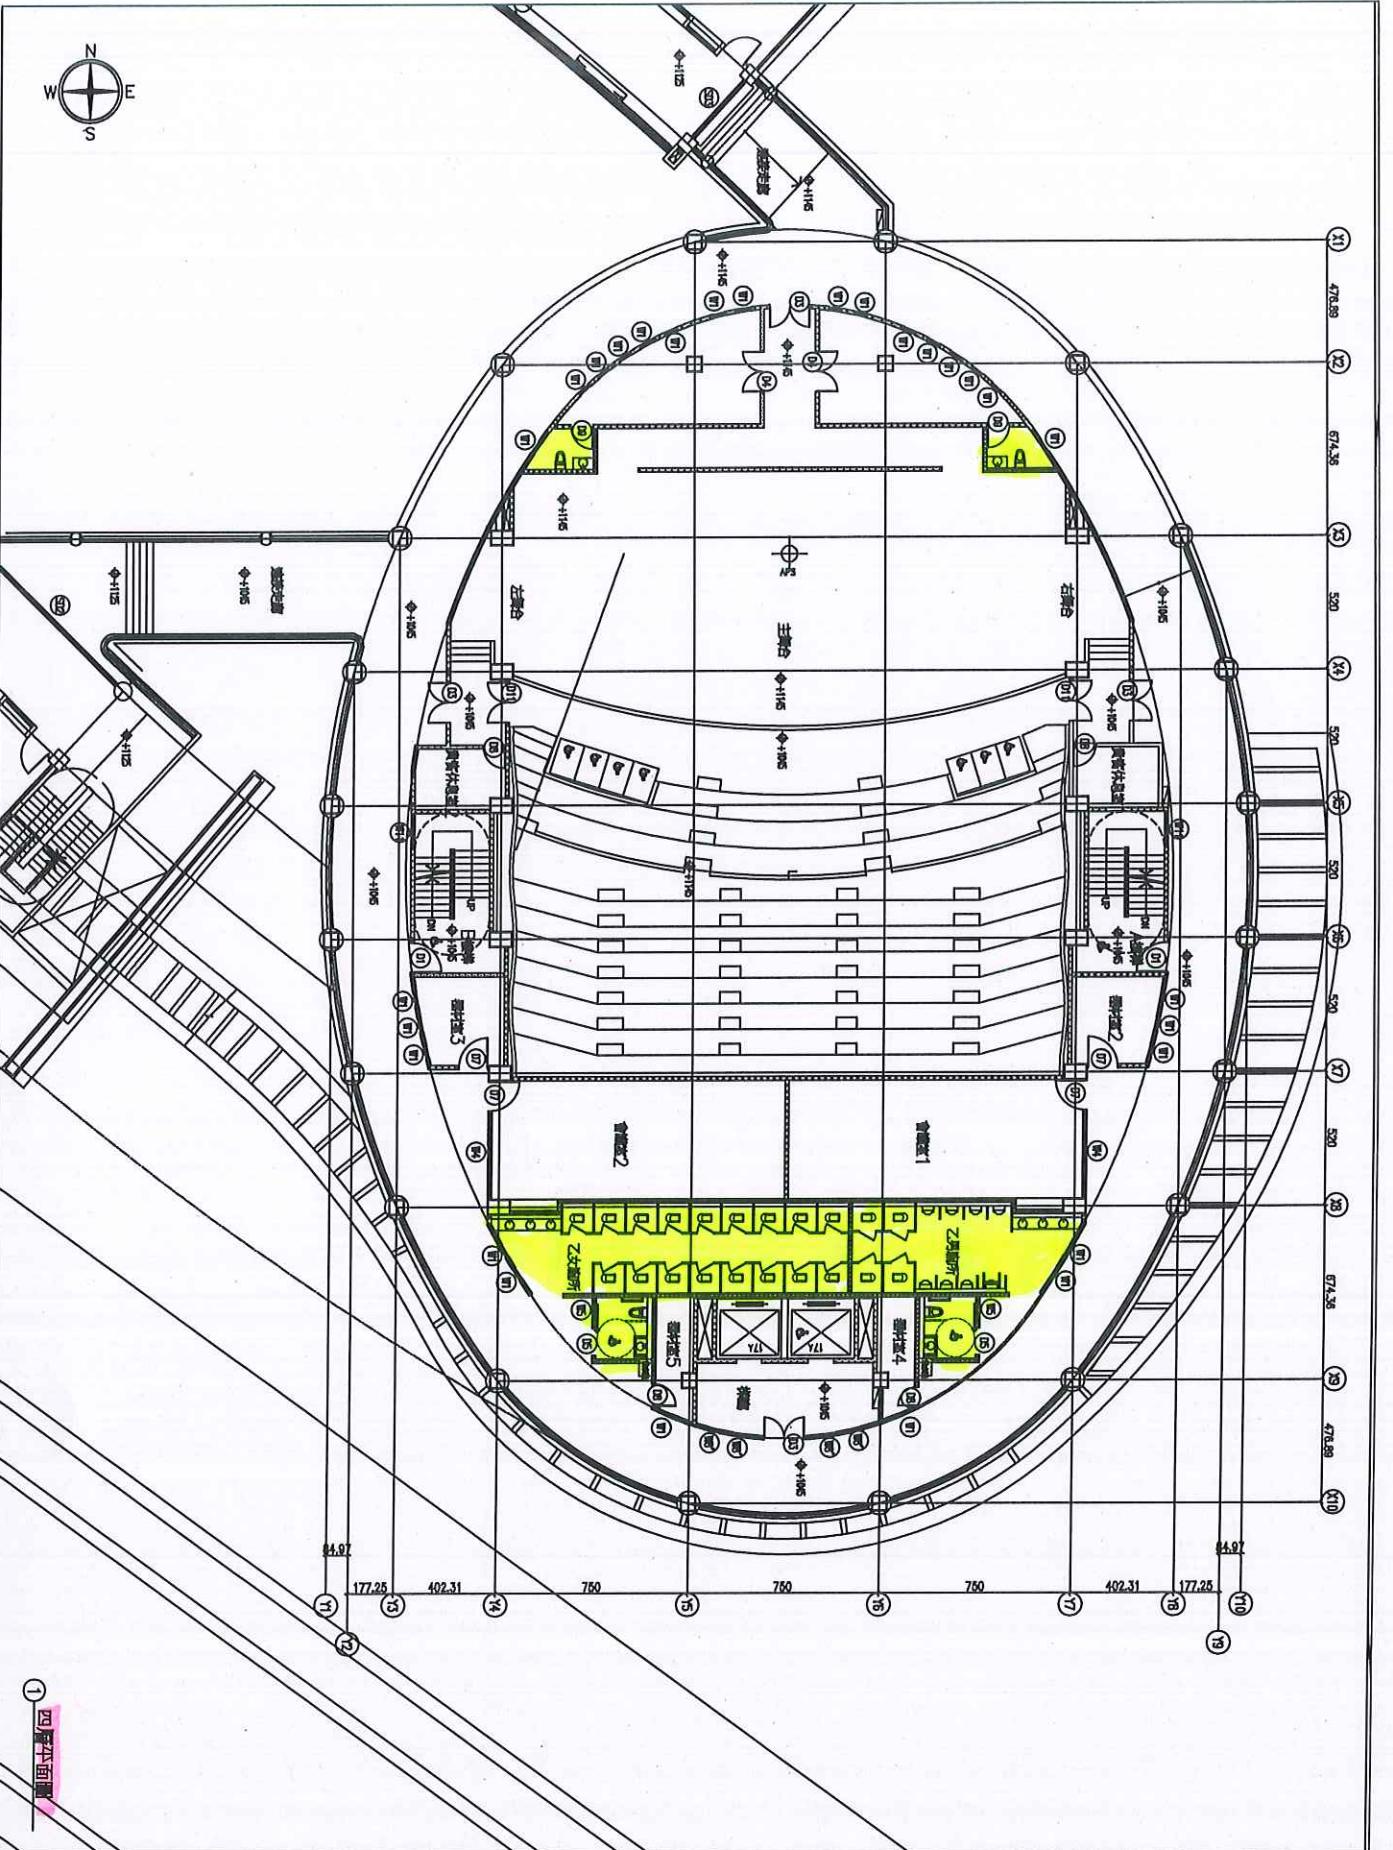


新竹縣政府

LWH ASSOCIATES & ASSOCIATES
向慶聯合建築師事務所




工程名稱 PROJECT

竹北市安親國小
學生活動中心興建工程

說明 DESCRIPTION

圖面名稱 DRAWING TITLE

比例尺 SCALE A4:1/200 A1:1/100
繪圖人 DRAWN BY
設計人 DESIGNED BY
校對人 CHECKED BY
核准人 APPROVED BY
圖號 DRAWING NO. 15
套裝圖號 SET NO.


